

→ Vedlegg til Nærøy kommune / Herne

01.04.2011  
 Jan A. Johnson

Endret

TAS UT AV PLANEN  
 Endret

### TEGNFORKLARING

#### PBL. § 25 REGULERINGSMÅL

##### BYGGEOMRÅDER

- Frittliggende småhusbebyggelse
- F Fritidsboliger
- R Område for rotbuer
- N Næst
- S Servicebygg

##### FAREOMRÅDER

- Høyspenertlogg

##### SPESIALOMRÅDER


- Fritidsområde
- Privat småbåtarlogg, land
- Privat småbåtarlogg, øy

##### FELLESOMRÅDER

- Felles avkjørst/ parkering
- Annet fellesareal, badeområde

##### STREKSYSMBOLER MV.

- Planens begrenning
- Formbegrense
- Regulert tomtegrense
- Regulert sønderlinje

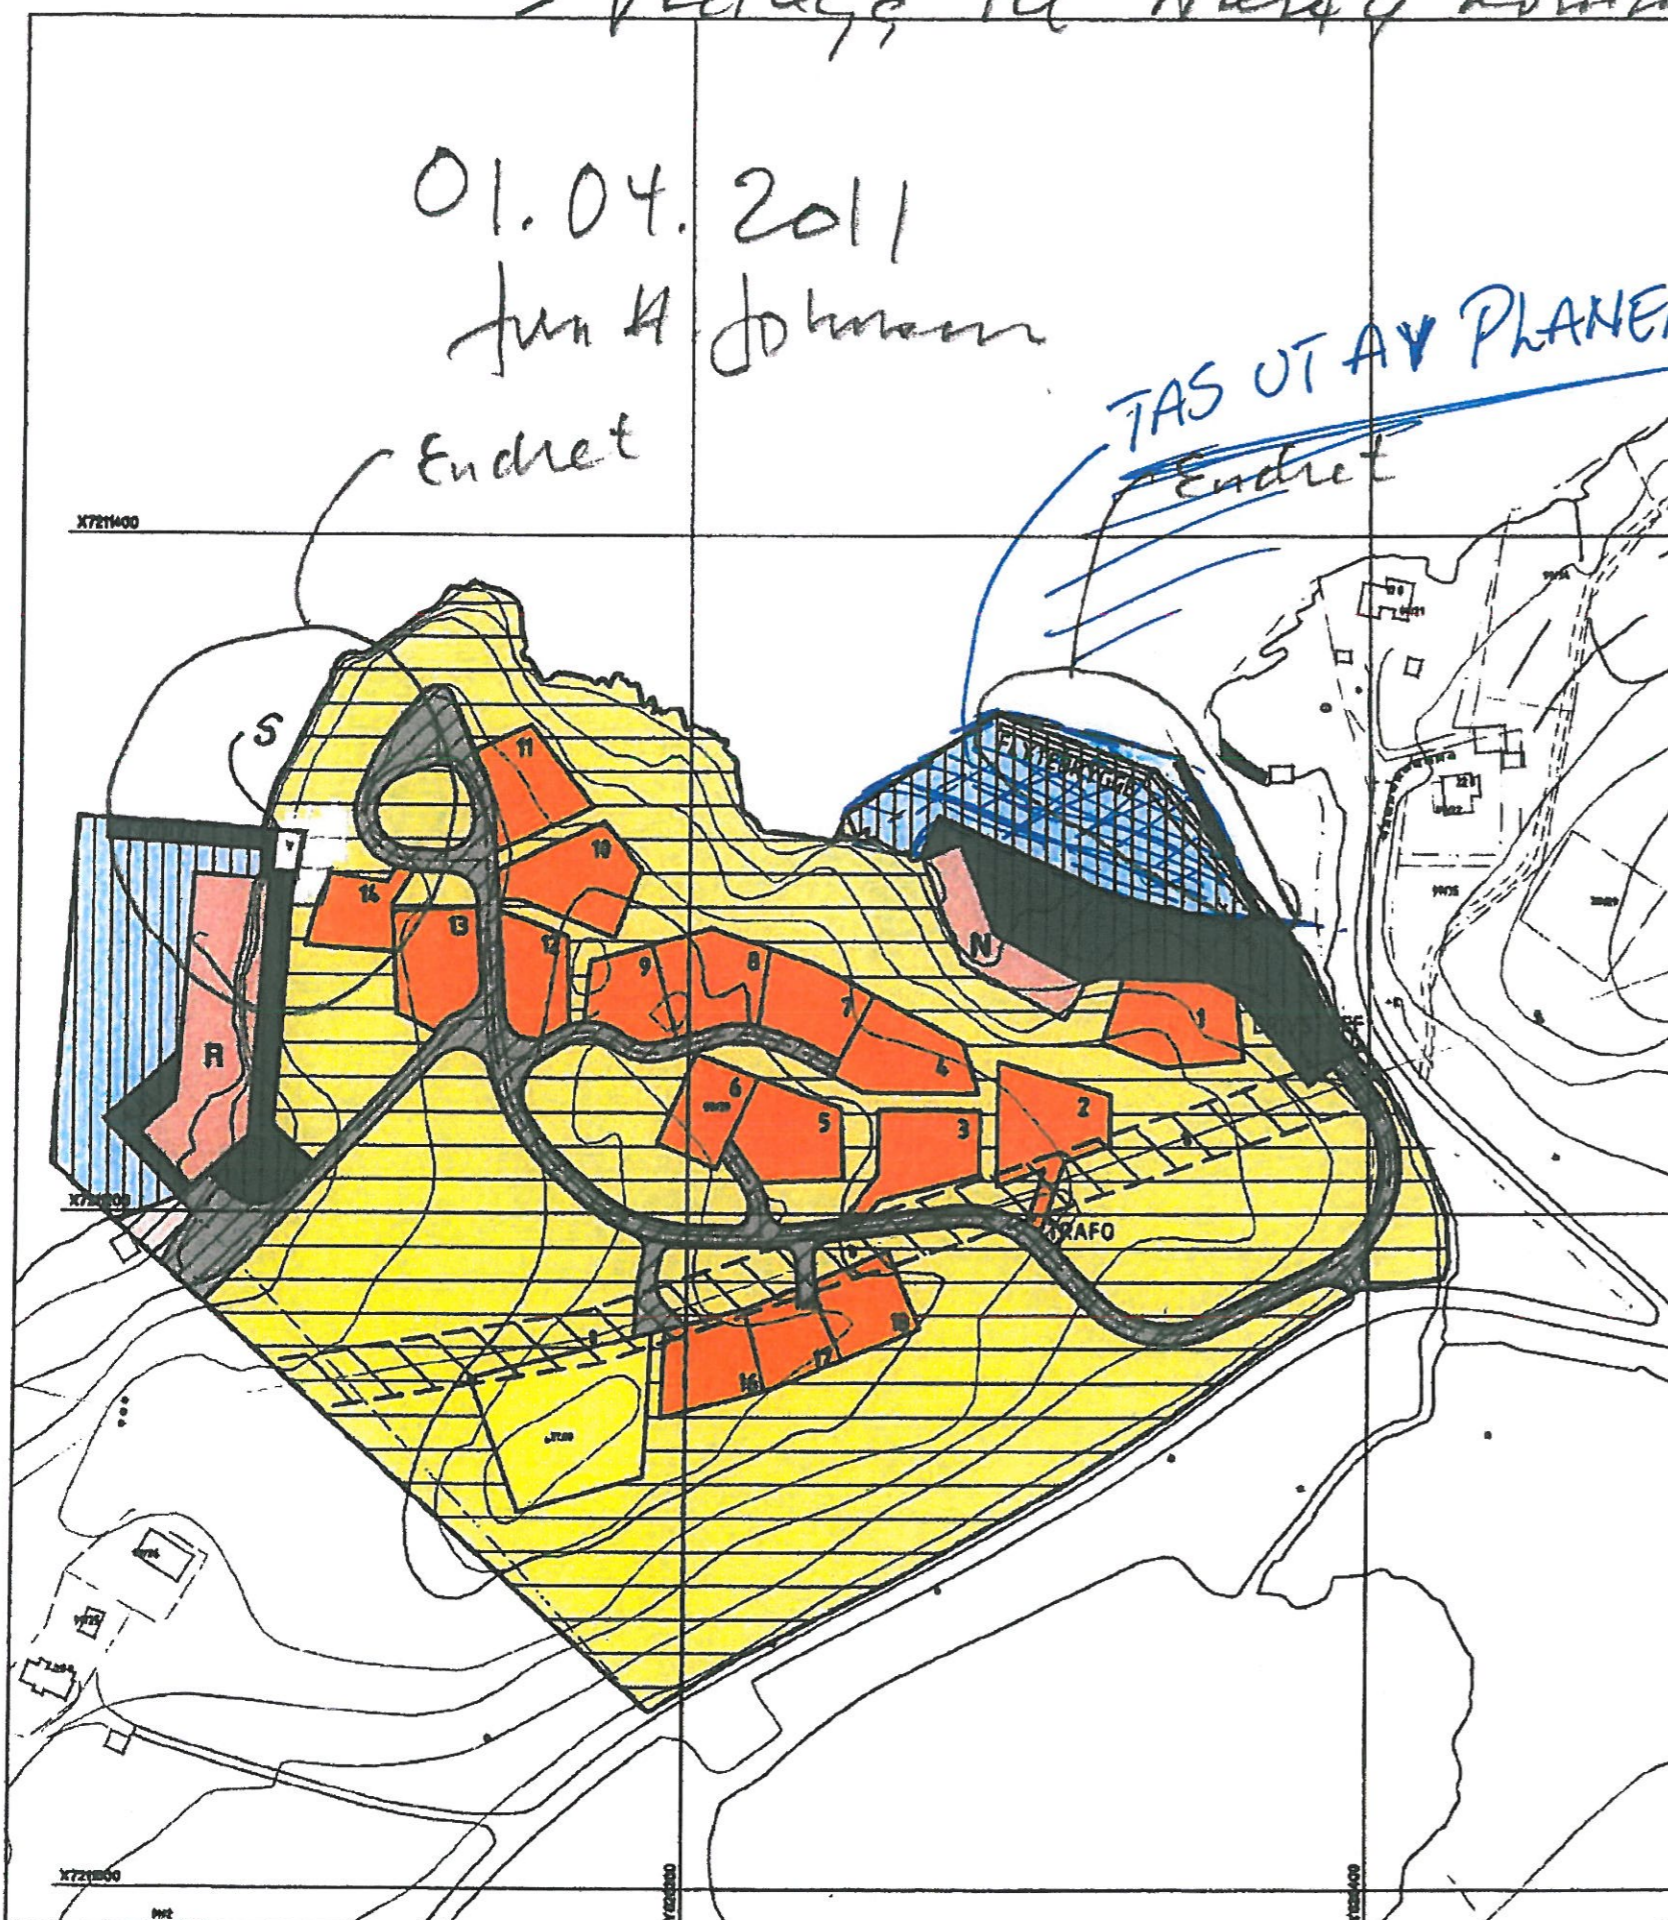

Revisjon	Dato	Status	Signatur
Reguleringsmyndighet med tilhørende bestemmelser for reguleringstypen		Planstatus	
<b>Tennfjord hyttefelt</b> Gnr./bnr. 99/38 <b>NÆRØY KOMMUNE</b>		Målestokk: <b>1:2000</b> Kartgraving:	
Behandling i høye plan- og byggesakerloven	Dato	Bekr.	Signatur
Kunngjøring av oppstart av planarbeidet	--		
Vedtak om utleggelse til offentlig ettersyn	--		
Offentlig utleggelse	--		
Vedtak i FUP	--		
Vedtak i kommunestyret	--		
Oppdragsgiver/kontraktant		Planen utarbeidet av	
<b>Helge Finseth</b> 7950 Nansbu		<b>RG PROSJEKT</b> www.rg-projekt.no	
Oppdragsnr. prosj.	Oppdragsnr. ark. rett	Oppdragsnr. arkitekt	Prosjekt
	HB	Typeplan	A1