

GODKJENTE REGULERINGSPLANER:

1. OTTERSØY ALT. IV	Vedtatt 28.03.96
2. OTTERSØY SENTRUM	Vedtatt 13.10.83
Reg. endring område fv.543 Fjæshaugen-Tereselund	Vedtatt 10.06.94
3. STRÅNHOLMAN TUTISTANLEGG	Vedtatt 09.03.89
4. LEIA BOLIGFELT	Vedtatt 19.06.08

NÆRØY KOMMUNE
KOMMUNEDELPLAN OTTERSØY
JURIDISK
 GODKJENT I UTVALG




	Nåværende	Fremtidig
BEBYGGELSE OG ANLEGG		
Boligområder	[Yellow]	[Light Yellow]
Næringsvirksomhet		[Purple]
KOMMUNIKASJONSSYSTEM		
Veiareal	[Grey]	[Dark Grey]
Parkeringsplasser	[Dark Grey]	
Havn, fremtidig		[Teal]
GRØNNSTRUKTUR		
Frømråde	[Light Green]	
LANDBRUK- NATUR OG FRILUFTSOMRÅDER SAMT REINDRIFT		
Landbruk-, natur- og friluftsmål samt reindrift (LNFR)	[Light Green]	
LNFR areal for spredt bolig- fritids- eller næringsbebyggelse (BFN)	[Light Green]	[Green]

BRUK AV SJO OG VASSDRAG , MED TILHØRENDE STRANDSONE	
Kombinerte formål i sjø og vassdrag, med eller uten tilhørende strandsone. FFFN.	[Blue/White]
Naturområde	[Light Blue]
ØVRIG TEGNFORKLARING	
Planens begrensning	[Dashed Line]
Grense for arealbruksområde	[Dotted Line]
Grense for detaljeringszone	[Dotted Line]
Grense for angitt hensynszone	[Dotted Line]
Grense for båndleggingszone, nåværende	[Dotted Line]
Grense for faresone	[Dotted Line]
Forbudsgrense sjø	[Dotted Line]

Område med godkjent reguleringsplan	[White]
Hensyn reindrift (H520) (Se planbeskrivelse)	[Diagonal Lines]
Høyspenningsanlegg (inkl høyspentkabler)	[Red/White]
Båndlegging etter lov om kulturminner (H730_N)	[Grid]

PRELIMINARY
19.01.11

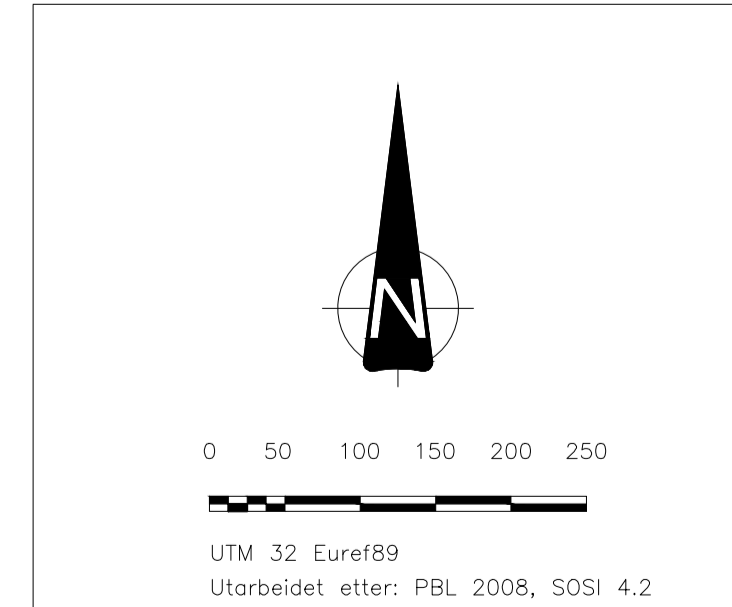

Planen er digitalisert av:
marin design as
 7970 Kolvereid Norway
 Tlf: +47 74 39 79 00
 E-mail: post@marindesign.no

Målestokk: 1 : 5000 ved A1	Saksbehandler
Kartblad:	Tegningsnummer Ottersøy_Del